


Выписка из Единого государственного реестра недвижимости об основных характеристиках и зарегистрированных правах на объект недвижимости
Описание местоположения земельного участка

Земельный участок			
<small>(вид объекта недвижимости)</small>			
Лист № <u>1</u> / Раздела <u>3</u>	Всего листов раздела <u>3</u> :	Всего разделов: <u>3</u>	Всего листов выписки: <u>3</u>
10.03.2020			
Кадастровый номер:		18:28:000099:131	

План (чертеж, схема) земельного участка:

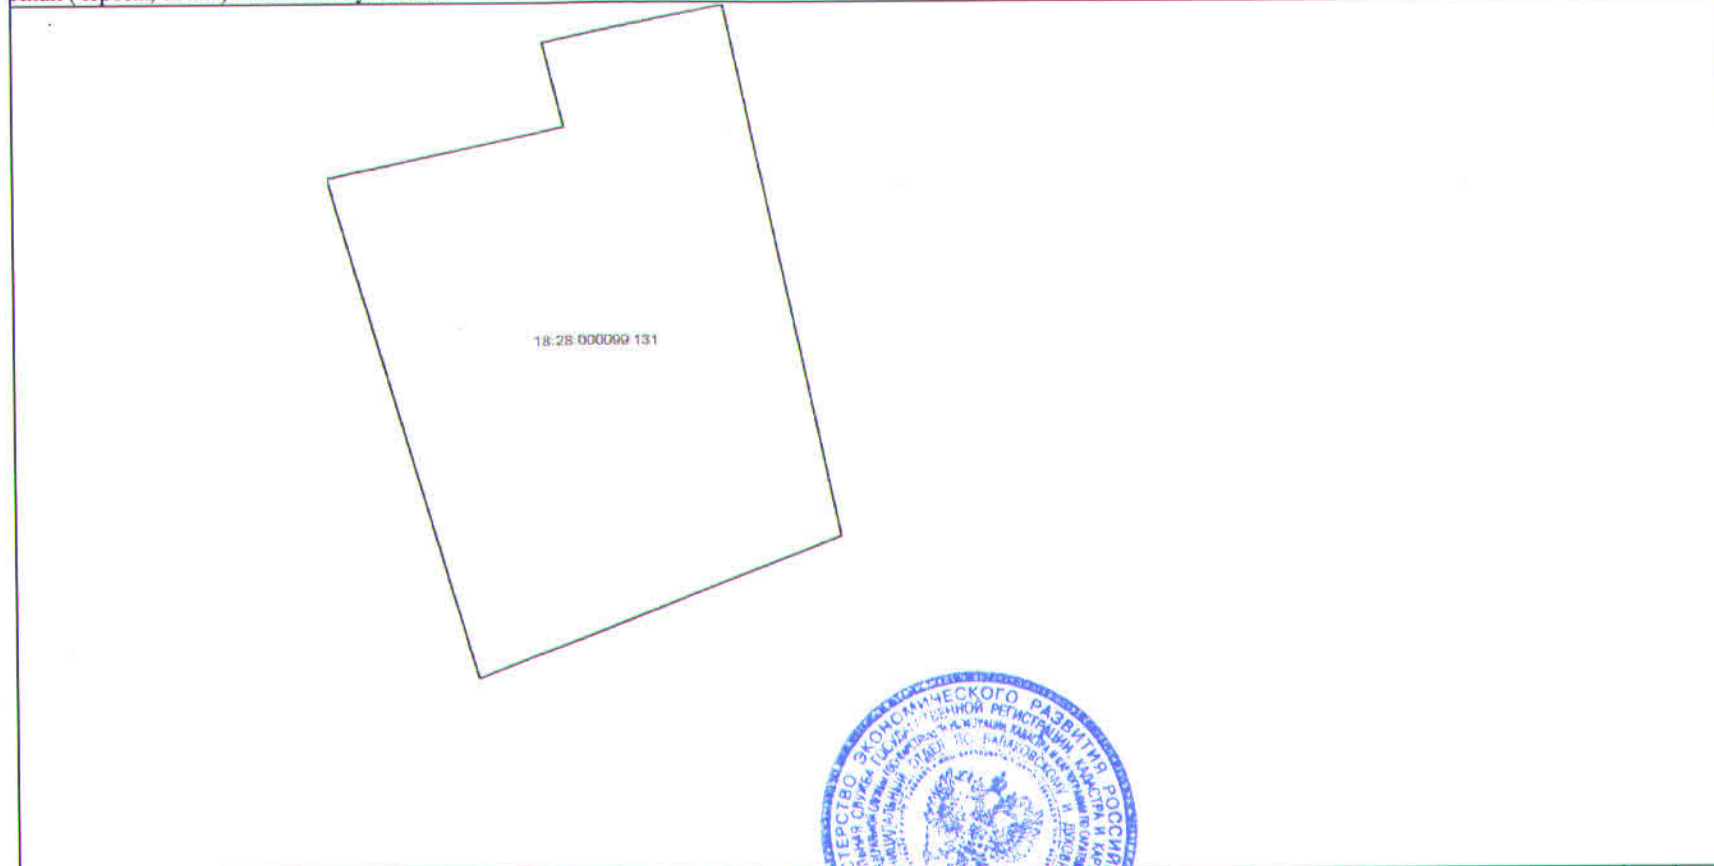

Масштаб 1:	Условные обозначения:		
------------	-----------------------	--	--

		Кудрявцева И.В.
<small>(полное наименование должности)</small>	<small>(подпись)</small>	<small>(инициалы, фамилия)</small>



М.П.