



План 3 го этажа

3100

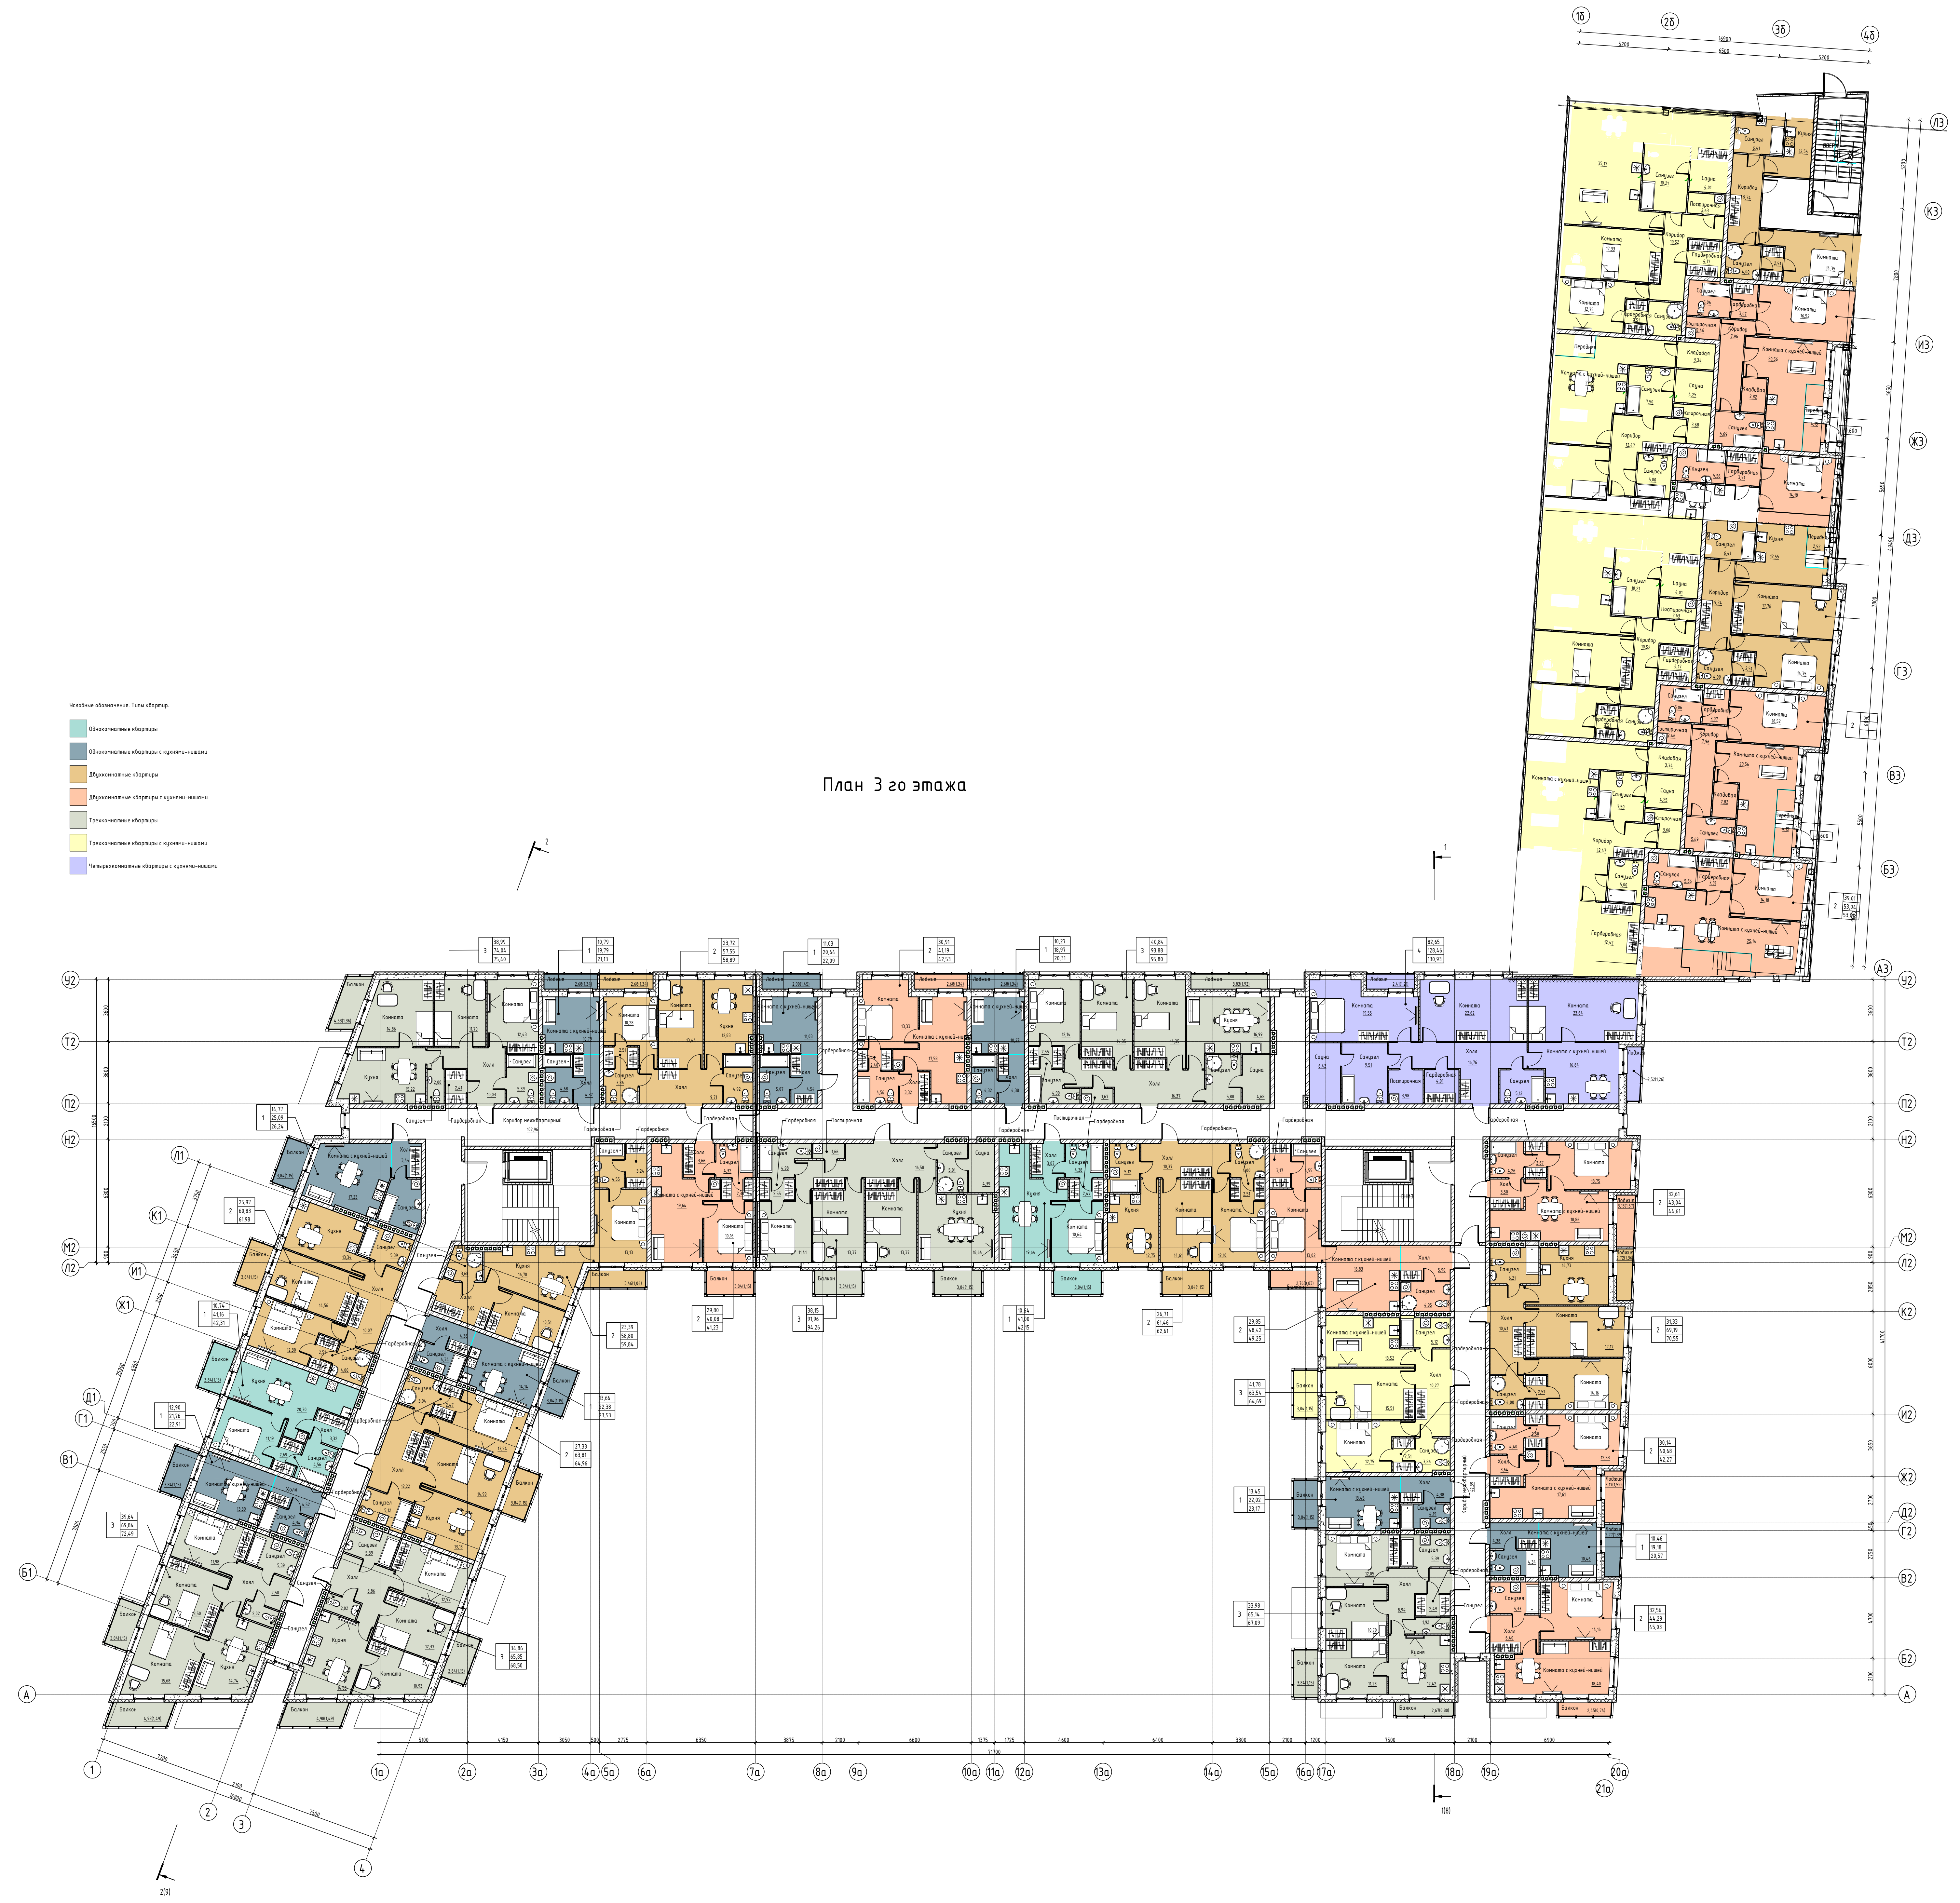

210